

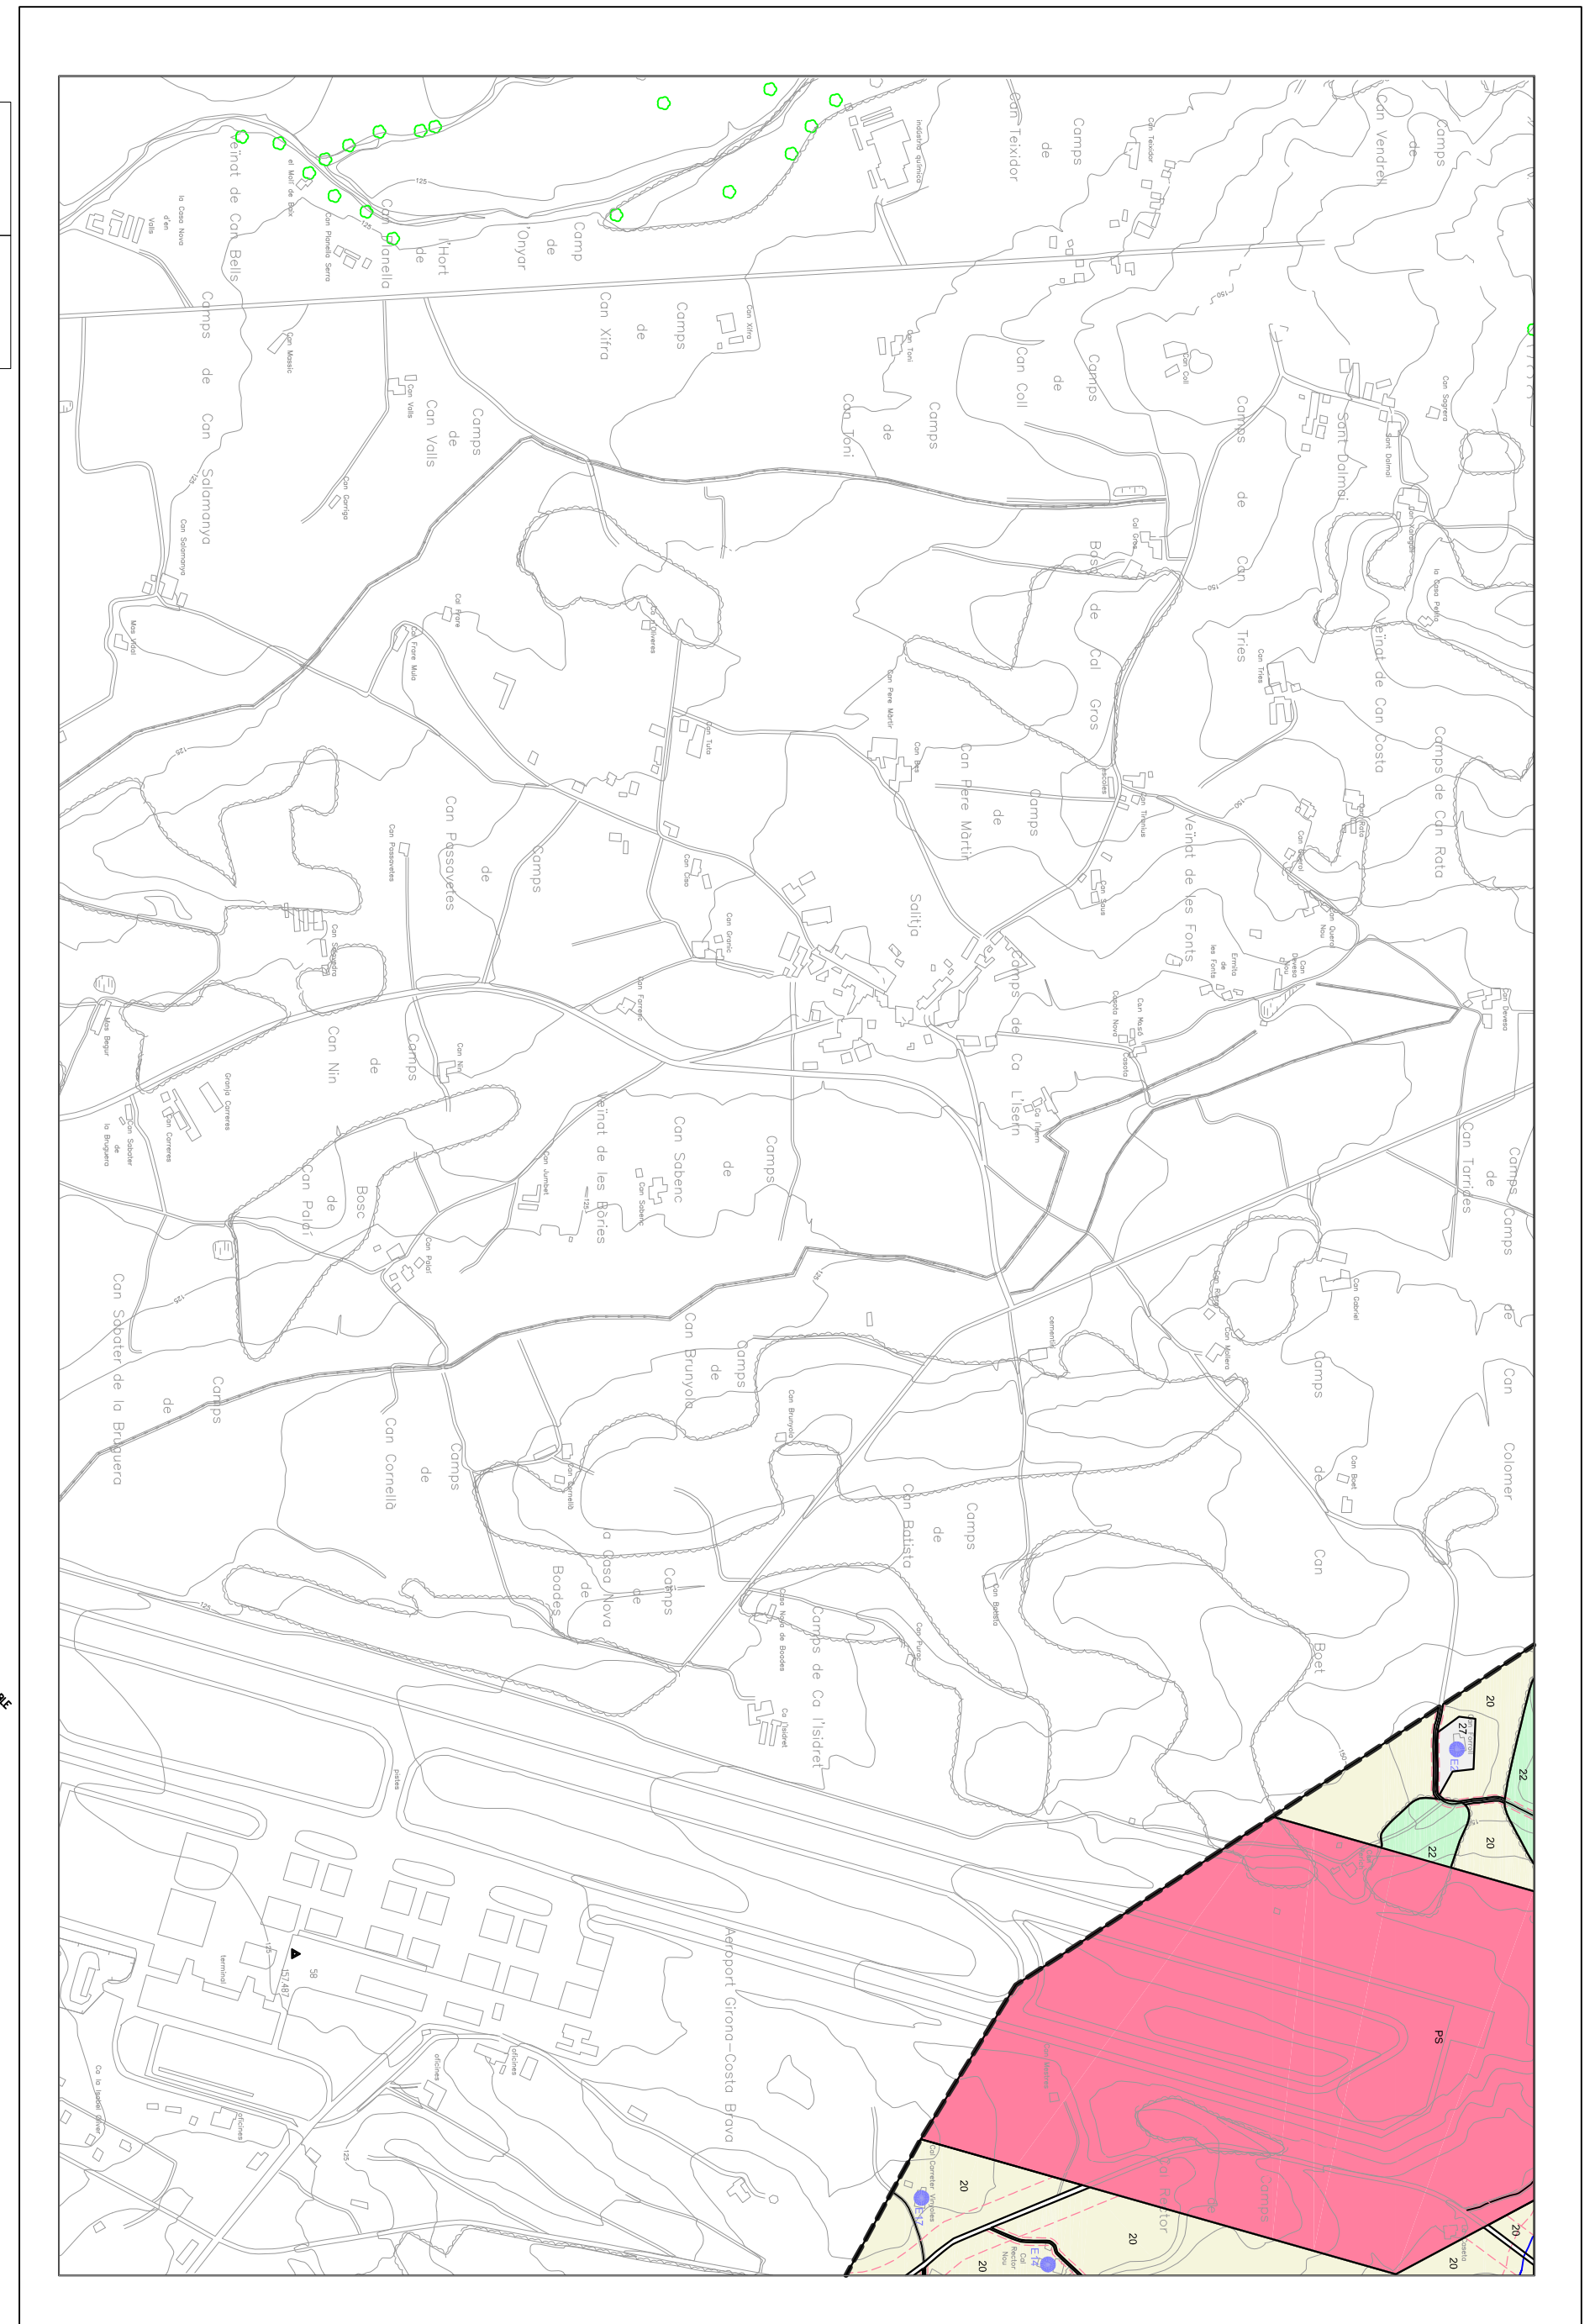
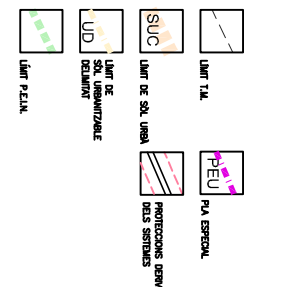


USOS DEL SÒL URBÀ I URBANITZABLE

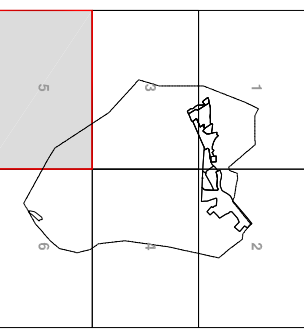

Autors :
 Dolors Casanovas Volta, arquitecta
 Narcís Romaqués Planas, arquitecte

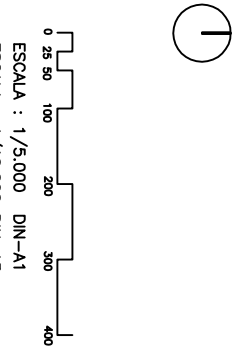

- BEIS CATALUANS D'INTERES LOCAL:**
- E1 MAS DEL TEMPLE O
 - E2 CASA DELS TEMPLARIS
 - E3 RESTES DEL CASTELL DE
 - E4 ALDARANYS
 - E5 CAN CONSISTORIAL
 - E6 LA RECTORIA
 - E7 CAN TALAVA
 - E8 CAN DUC
 - E9 MAS ROS
 - E10 MAS RIBERES
 - E11 MAS RIBERA
 - E12 CAN MAJORANA
 - E13 CAN GIBERT
 - E14 CAN DANIEL VELL
 - E15 CAN CORREIGER
 - E16 LA BUDA
 - E17 CAN CARRETERINVOLES
 - E18 MOLÍ D'EN PAREJA
 - E19 CAN PAREJA
 - E20 CAN PAREJA
 - E21 MOLÍ DE VENT DE CAN ROS
 - E22 MOLÍ DE VENT DE CAN BONET
 - E23 MOLÍ DE VENT DE CAN LLIBET
 - E24 REMOLADOR AL COSTAT DEL RUU GDELL

- SISTEMES:**
- 7 COMUNICACIONS
 - P ESPANS LUMINOS
 - PS PROTECCIÓ
 - H HIDROGRÀFIC
- REGIM DEL SÒL:**
- 20 SÒL URBÀ
 - 21 SÒL URBANITZABLE
 - 22 SÒL URBANITZABLE DE LÍMIT
 - 23 SÒL NO URBANITZABLE
- ZONIFICACIÓ:**
- 20 SÒL NO URBANITZABLE RURAL
 - A1 AGRÍCOLA PROTEGIT
 - P22 FORESTAL PROTEGIT
 - 24 INTERES ECOLÒGIC HISTÒRIC
 - 25 ESPANS NATURALS PROTEGITS
 - 27 VERB PRIMIT D'INTERES TRADICIONAL
 - 28 ESPANS CATALUANS

PLA D'ORDENACIÓ URBANÍSTICA MUNICIPAL
 REVISIÓ I ADAPTACIÓ DE LES NORMES SUBSIDIÀRIES

AJUNTAMENT D'AIGUAVIVA
 Regim del Sòl i Estructures generals del Territori

DOLORES CASANOVAS VOLTA, Arquitecta IMMOBILIÀRIES ROMAQUÉS PLANAS, Arquitecte